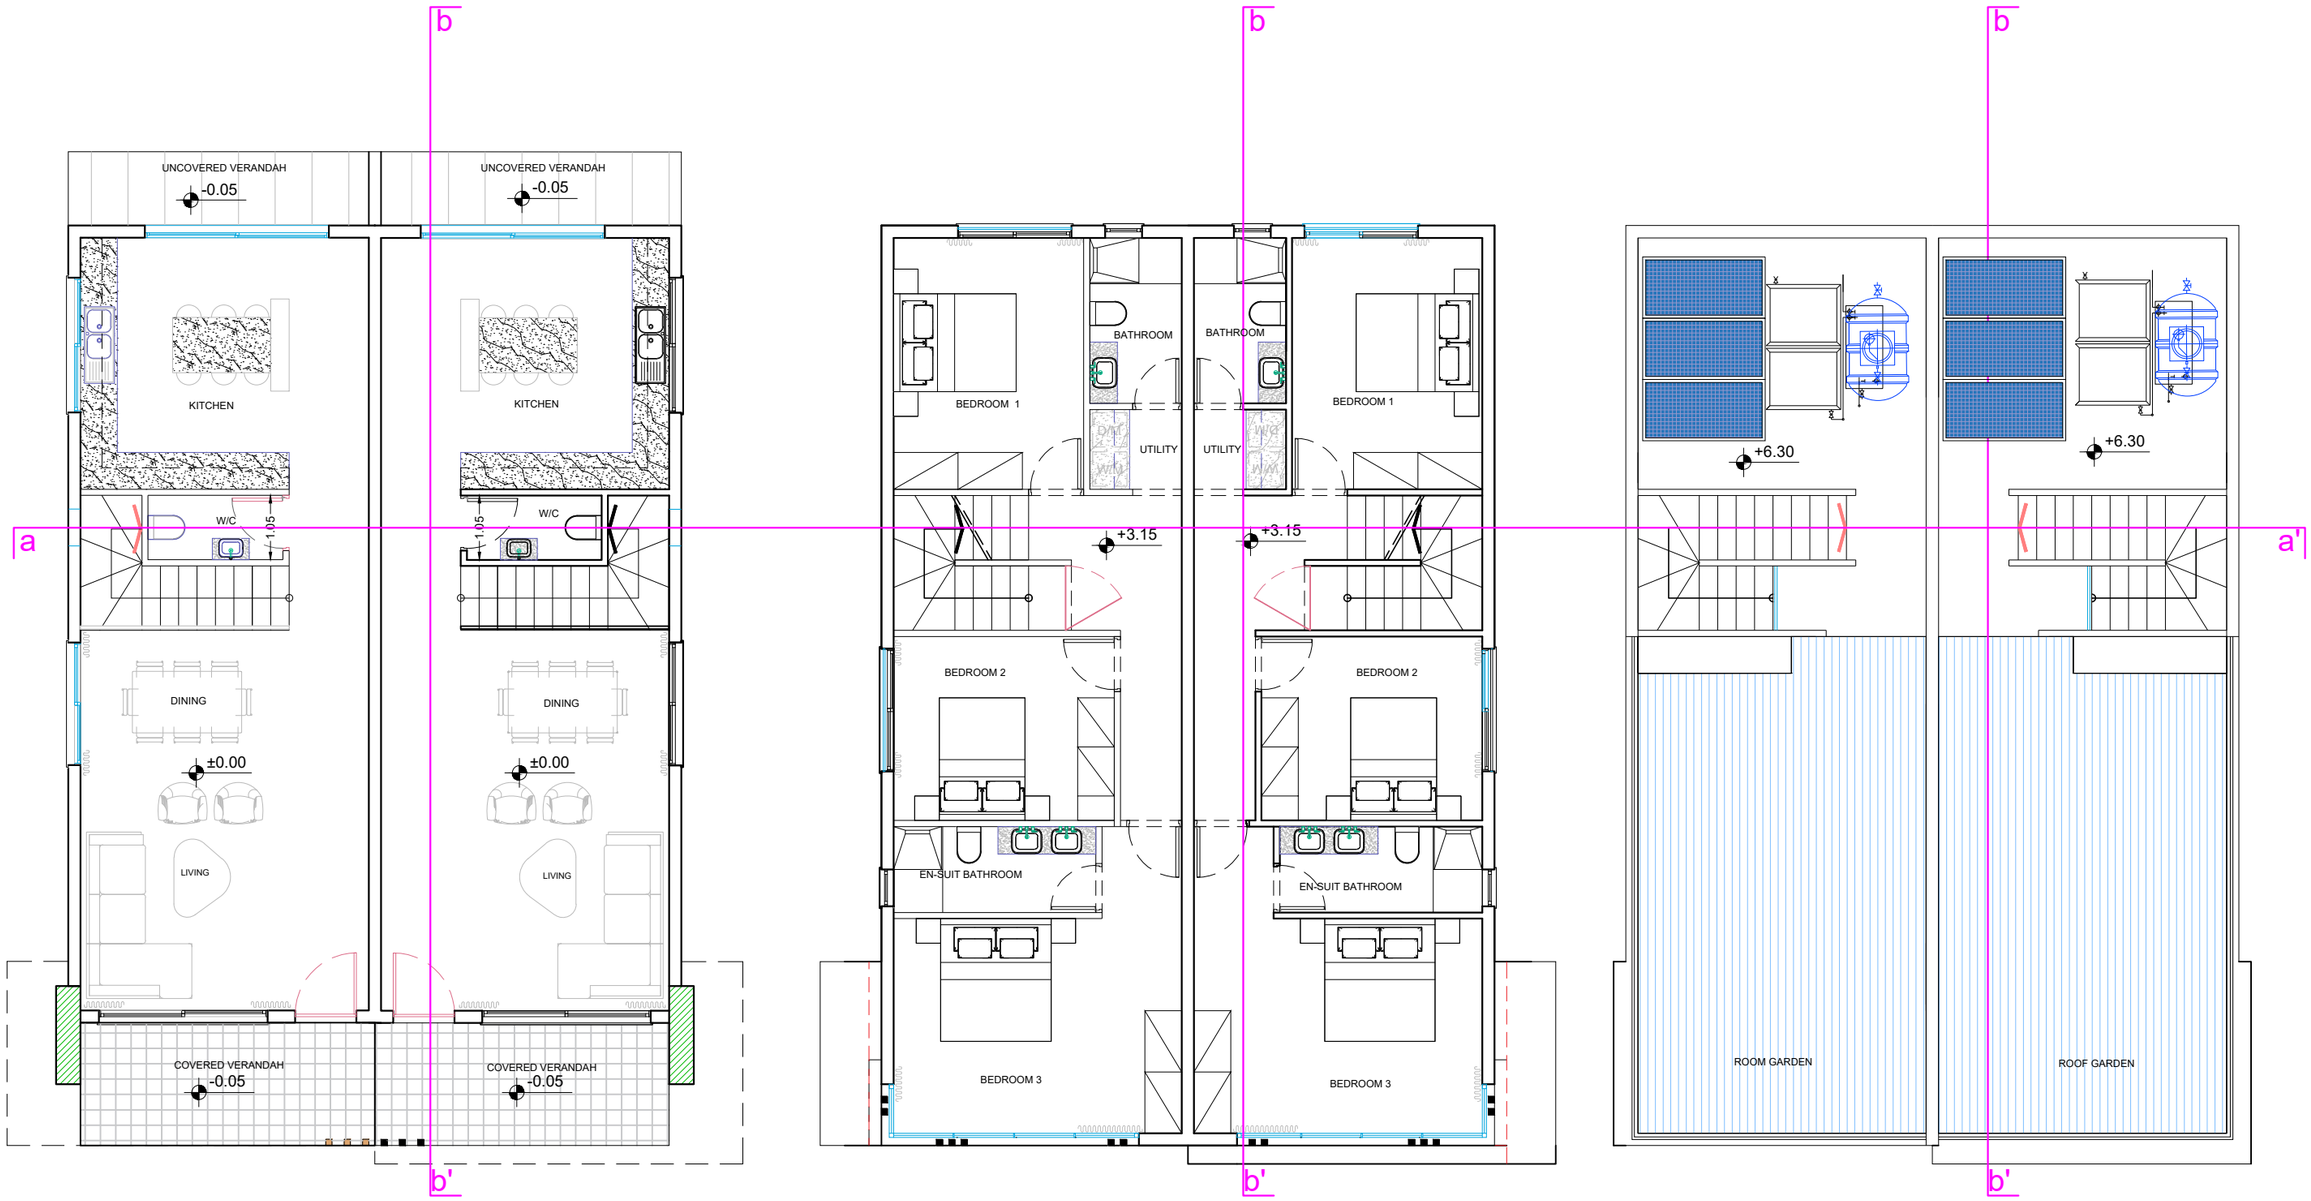

Domenica Group
PROPERTY DEVELOPERS
Your home provider

Hadjidemosthenous Constructions Ltd

Demokratias Avenue 12
8022 Pafos, CYPRUS
tel: 26600700_fax: 26600777

LIBRA

HOUSE 8,9,10 &11 PLANS

ΜΕΛΕΤΗΤΗΣ

ΧΡΙΣΤΑΚΗΣ ΧΑΡΑΛΑΜΟΥΣ
ΠΟΛΙΤΙΚΟΣ ΜΗΧΑΝΙΚΟΣ

4-1

ΠΑΦΟΣ - ΧΛΩΡΑΚΑ

ΚΛΙΜΑΚΑ: 1/100
ΗΜΕΡΟΜΗΝΙΑ 19/10/2023